




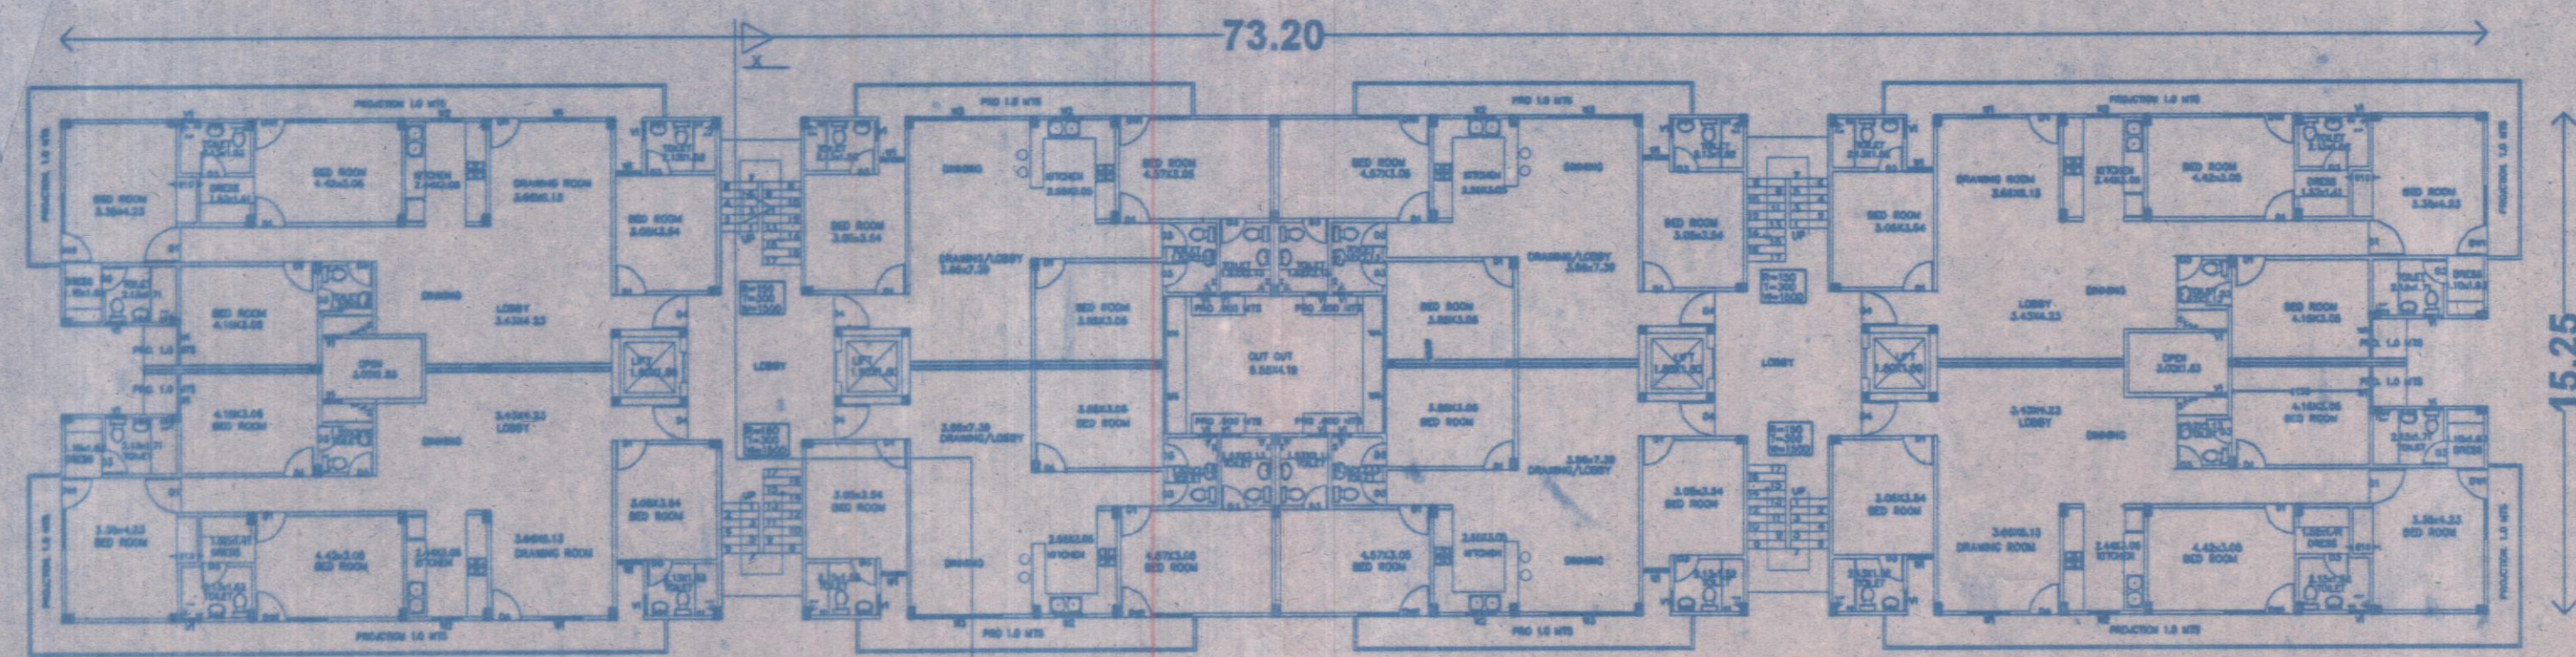


TYPICAL FLOOR PLAN

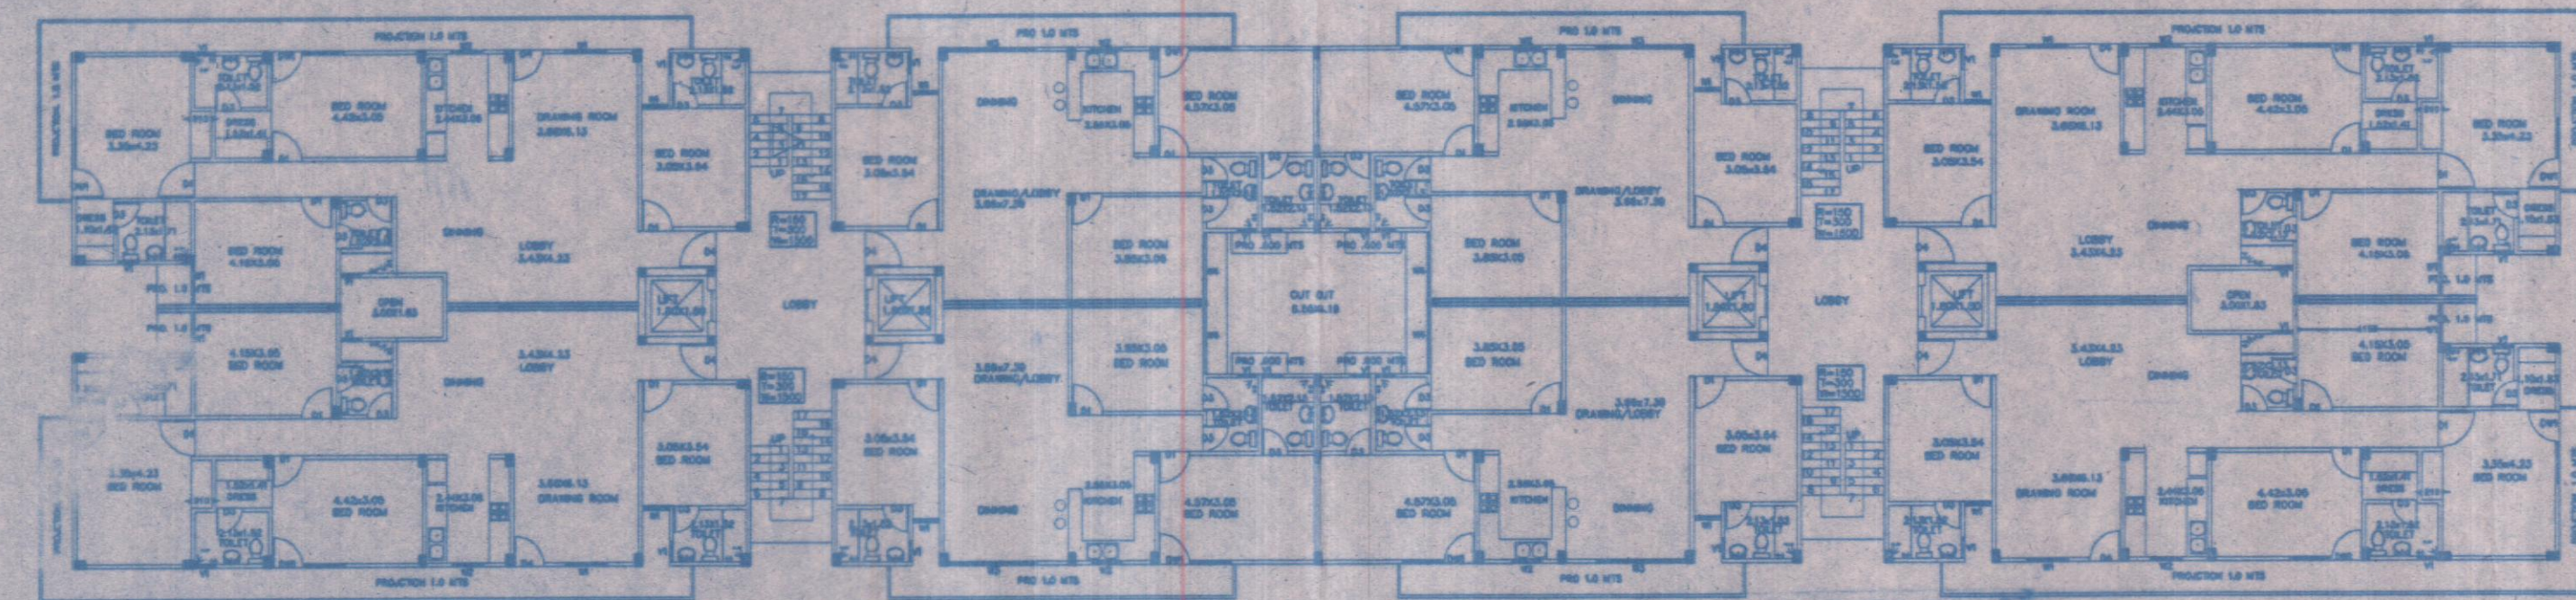


FIRST FLOOR PLAN

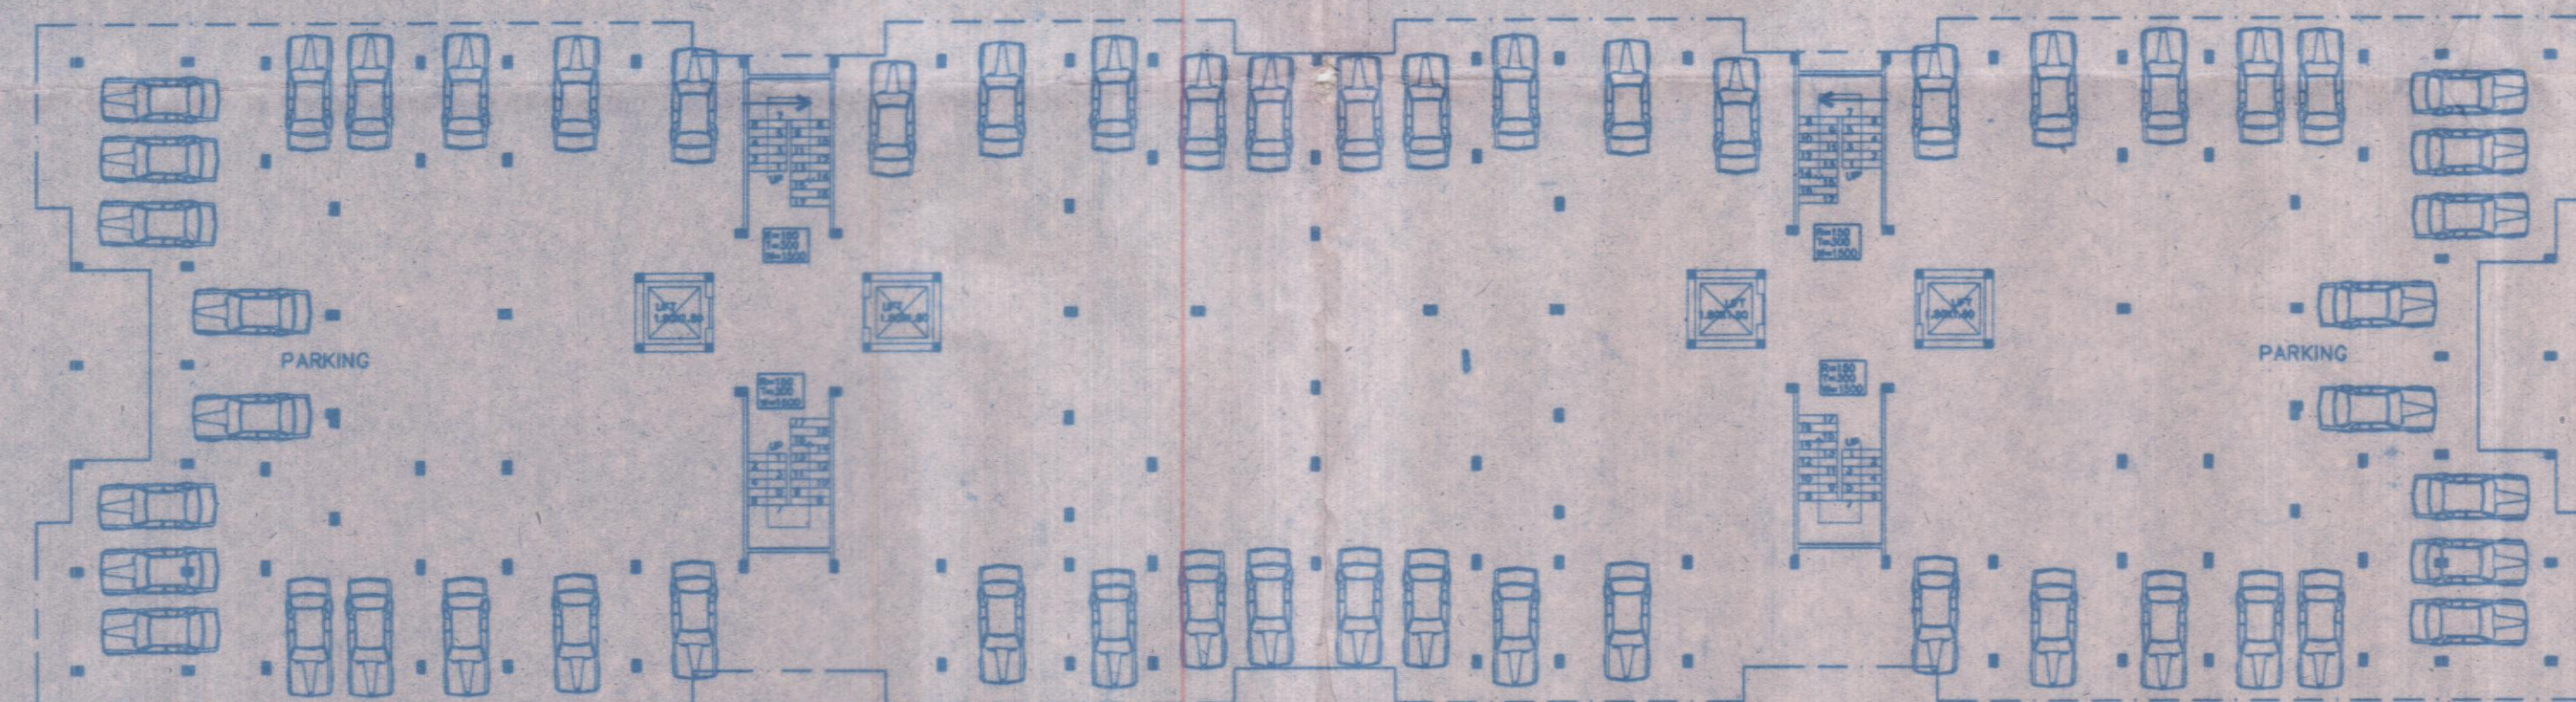


STILT FLOOR PLAN

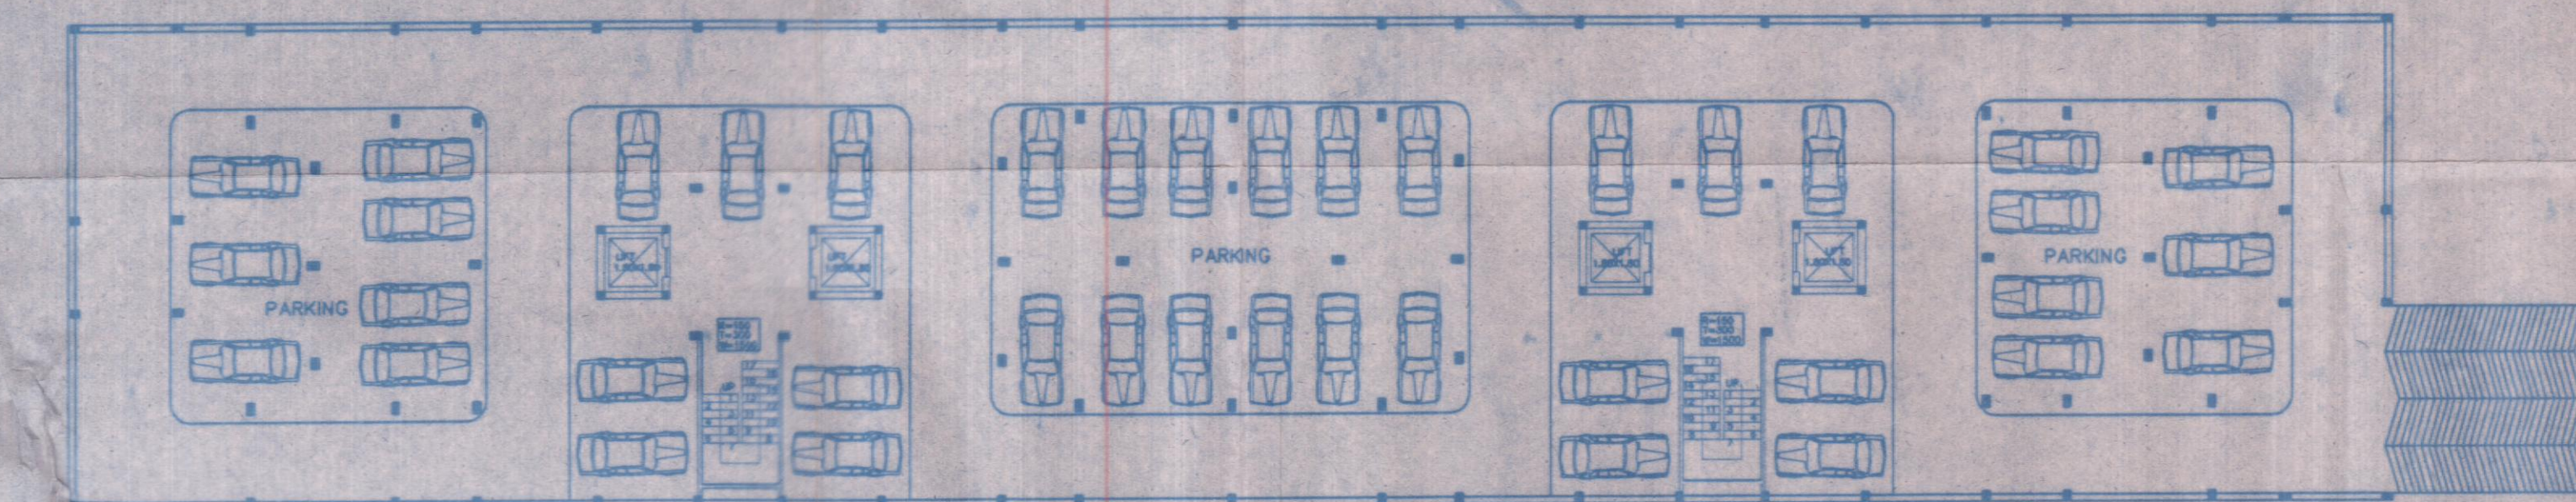


BASEMENT PLAN

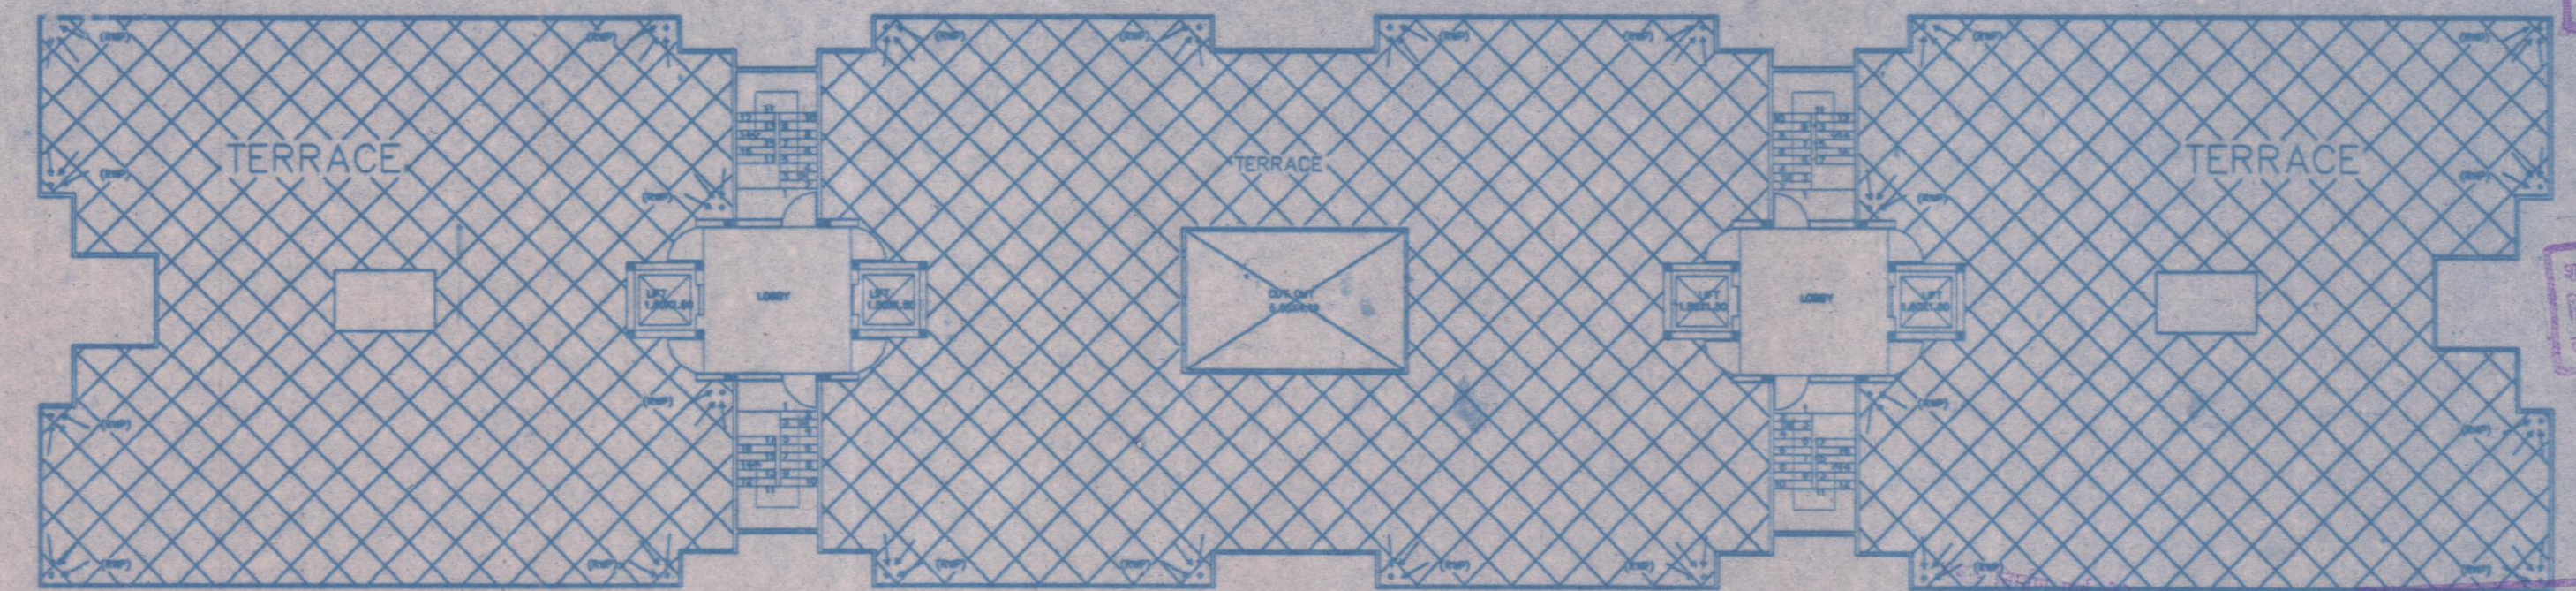

TERRACE PLAN

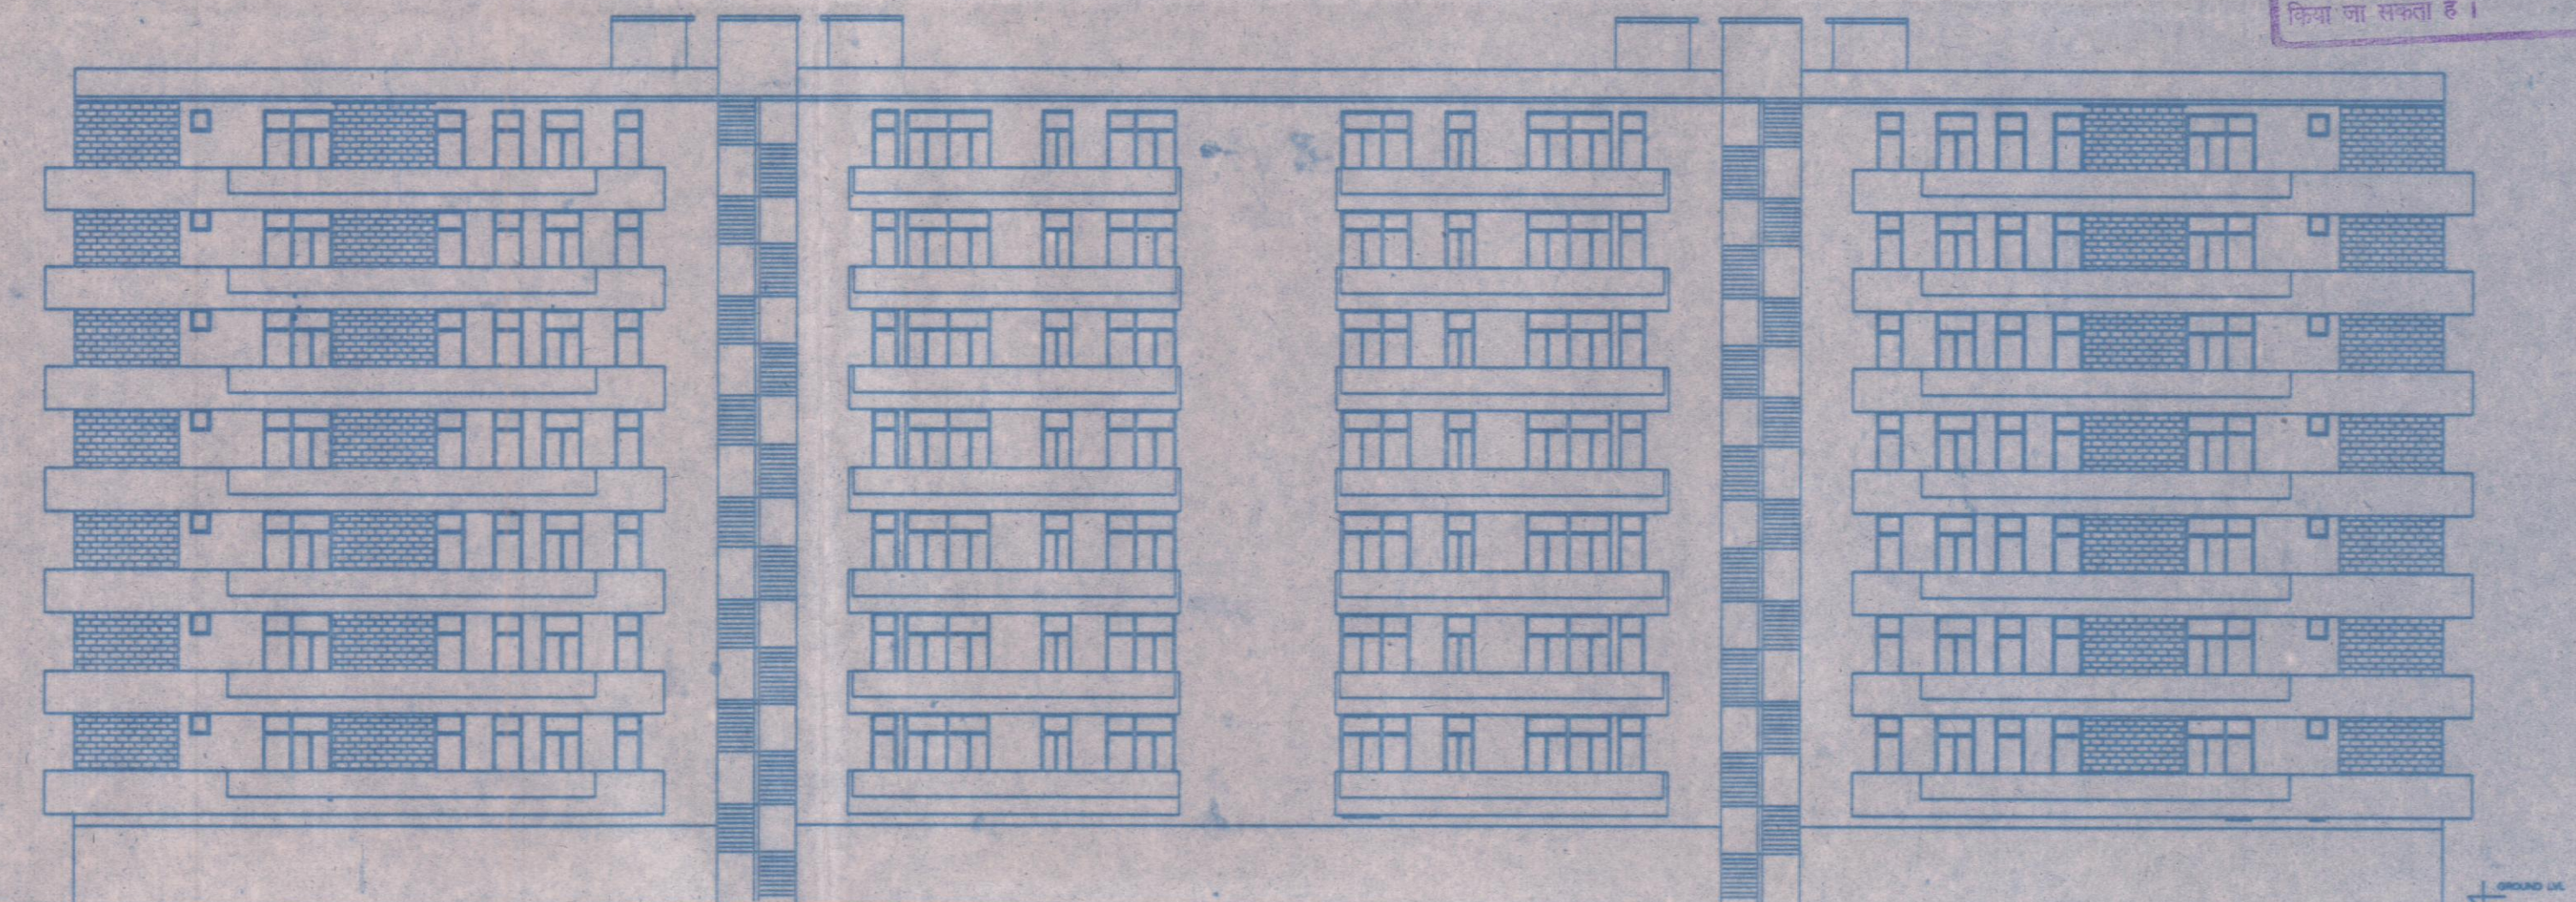

FRONT ELEVATION

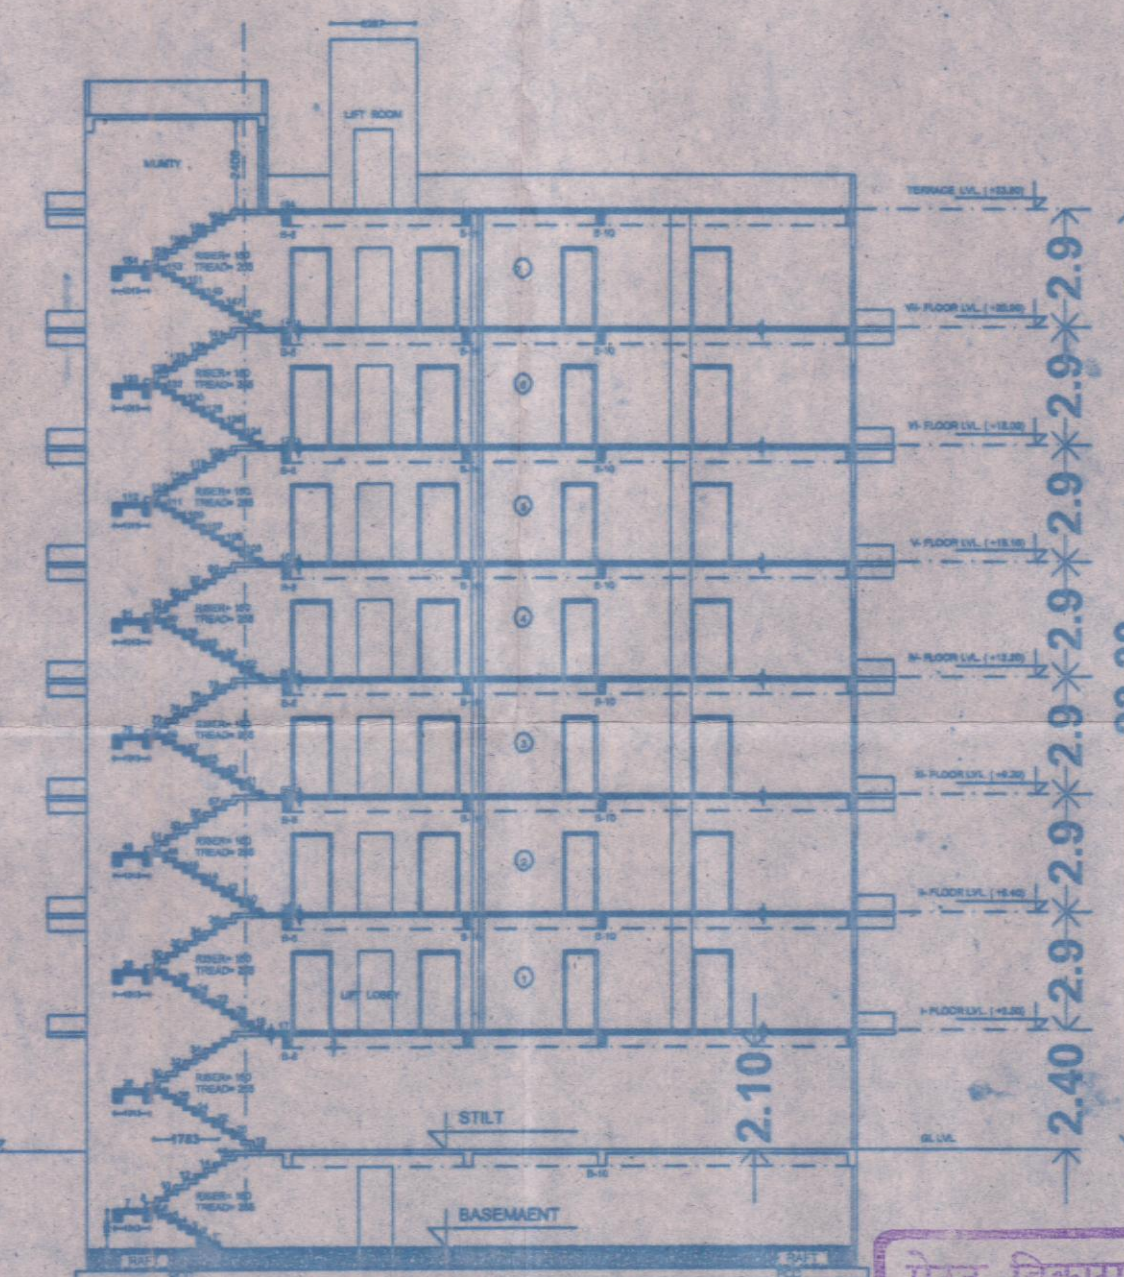

SECTION XX'

नाम सं 1038/4...
जोच किया
अंतर प्रमाणित

मेरठ विकास प्राधिकरण
मेरठ
मानसिंह सं 1038/4...
दिनांक 16.06.2018 से दिनांक 15.06.2017 तक
स्वीकृत

स्वातंत्र्य पर भूखण्ड/भवन के
साथ स्थित जमीनी/वाले क्षेत्र
को कवर नहीं किया जायेगा

मनचिन्म की स्वीकृति से किसी
के स्वामित्व पर कोई प्रतिष्ठित
प्रमाण नहीं होगा।

आवासीय भवन पर
निगम/नगरपालिका/नगर
कायदा होगा।

मेरठ विकास प्राधिकरण में आवेदन
कर पूर्ण प्रमाण-पत्र प्राप्त किया
गया जायेगा है।

यदि प्रस्तावित उपयोग से अलग
कोई प्रयोग परियोजना का किया
जायेगा तो मानचित्र अनुमोदन
स्वी. ही निरस्त समझा जायेगा
एवं किसी भी विधान को ध्वस्त
किया जा सकता है।

SHEET TITLE:	
DETAIL OF TOWER A	
DOOR & WINDOW SCHEDULE:	
DOORS:	WIN/DOORWIN:
DOOR D1 1.22 X 2.60	WIN W1 1.50 X 1.83
DOOR D2 1.06 X 2.60	WIN W2 1.22 X 1.83
DOOR D3 0.81 X 2.13	WIN W3 1.22 X 1.52
DOOR D4 0.76 X 2.13	DOOR WIN DW1 1.61 X 1.52
	DOOR WIN DW2 3.30 X 1.83
	VEN V1 0.91 X 0.46
JOB TITLE:	
PROPOSED GROUP HOUSING "PEARL RESIDENCY"	
AT KHASRA NO. 49, GRAM, NOOR NAGAR,	
HAPUR BYEPASS ROAD, MEERUT.	
OWNER NAME	
1. M/S SONIA MOTOR FINANCE PVT. LTD.	
2. M/S GURUJI FLORICULTURE PVT. LTD.	
3. KISHAN LAL CHHABRA THROUGH SHRI M.K GOEL (P.O.A)	
LEAD COMPANY:	
M/S GURUJI FLORICULTURE PVT. LTD.	
THROUGH CONSORTIUM DATED: 29-11-11	
APPLICANT:	
SHRI AVNISH GOYAL (Director)	
M/S GURUJI FLORICULTURE PVT. LTD.	
SCALE 1: 150	
AMIT GUPTA ARCHITECT (B. Arch) Regn. No. CA/2001/27291 ALLIANCE ARCHITECTS & INTERIOR DESIGNERS SHOP No. 204 & 205 1st Floor, ARCHITECTS, PLOT NO. 10, 100 BANGAL ROAD, NEW DELHI www.alliancearchitects.com	