



मेरठ

विकास

प्राधिकरण,

मेरठ।

—: विज्ञप्ति :-

राज्य सरकार द्वारा मेरठ नगर में मेट्रो रेल परियोजना प्रस्तावित है। जिसकी डी0पी0आर0 तैयार कराये जाने का कार्य राईट्स लि0 द्वारा किया जा रहा है। उक्त डी0पी0आर0 के अन्तर्गत परियोजना की फिजिबिलिटी रिपोर्ट प्रस्तुत की जा चुकी है तथा फेस-1 हेतु दो कॉरिडोर्स प्रस्तावित किये गये हैं। उक्त दोनों कॉरिडोर्स का प्रस्तावित संरेखण पर आपत्ति/सुझाव आमन्त्रित किये जाने हेतु प्राधिकरण की वेबसाईट [www.mdameerut.in](http://www.mdameerut.in) पर अपलोड किया गया है। इस विज्ञप्ति के प्रकाशन के एक सप्ताह के अन्दर अपने आपत्ति/सुझावों को सचिव, मेरठ विकास प्राधिकरण को लिखित रूप में अथवा ई-मेल के माध्यम से निम्न ई-मेल पत्तों पर प्रेषित किये जा सकते हैं।

1- [mmc.nod2015@gmail.com](mailto:mmc.nod2015@gmail.com), 2- [piyush@rites.com](mailto:piyush@rites.com)

Adv No. /MDA/2015

उपाध्यक्ष


प्रकाशन के लिए नहीं

प्रतिलिपि:-

- ✓ सहायक प्रोग्रामर, मेरठ विकास प्राधिकरण, मेरठ को उक्त विज्ञप्ति प्राधिकरण की वेब साईट पर अपलोड कराने तथा सभी प्रेस को ई-मेल करने हेतु।

उपाध्यक्ष

# PROPOSED MRTS CORRIDORS FOR MEERUT

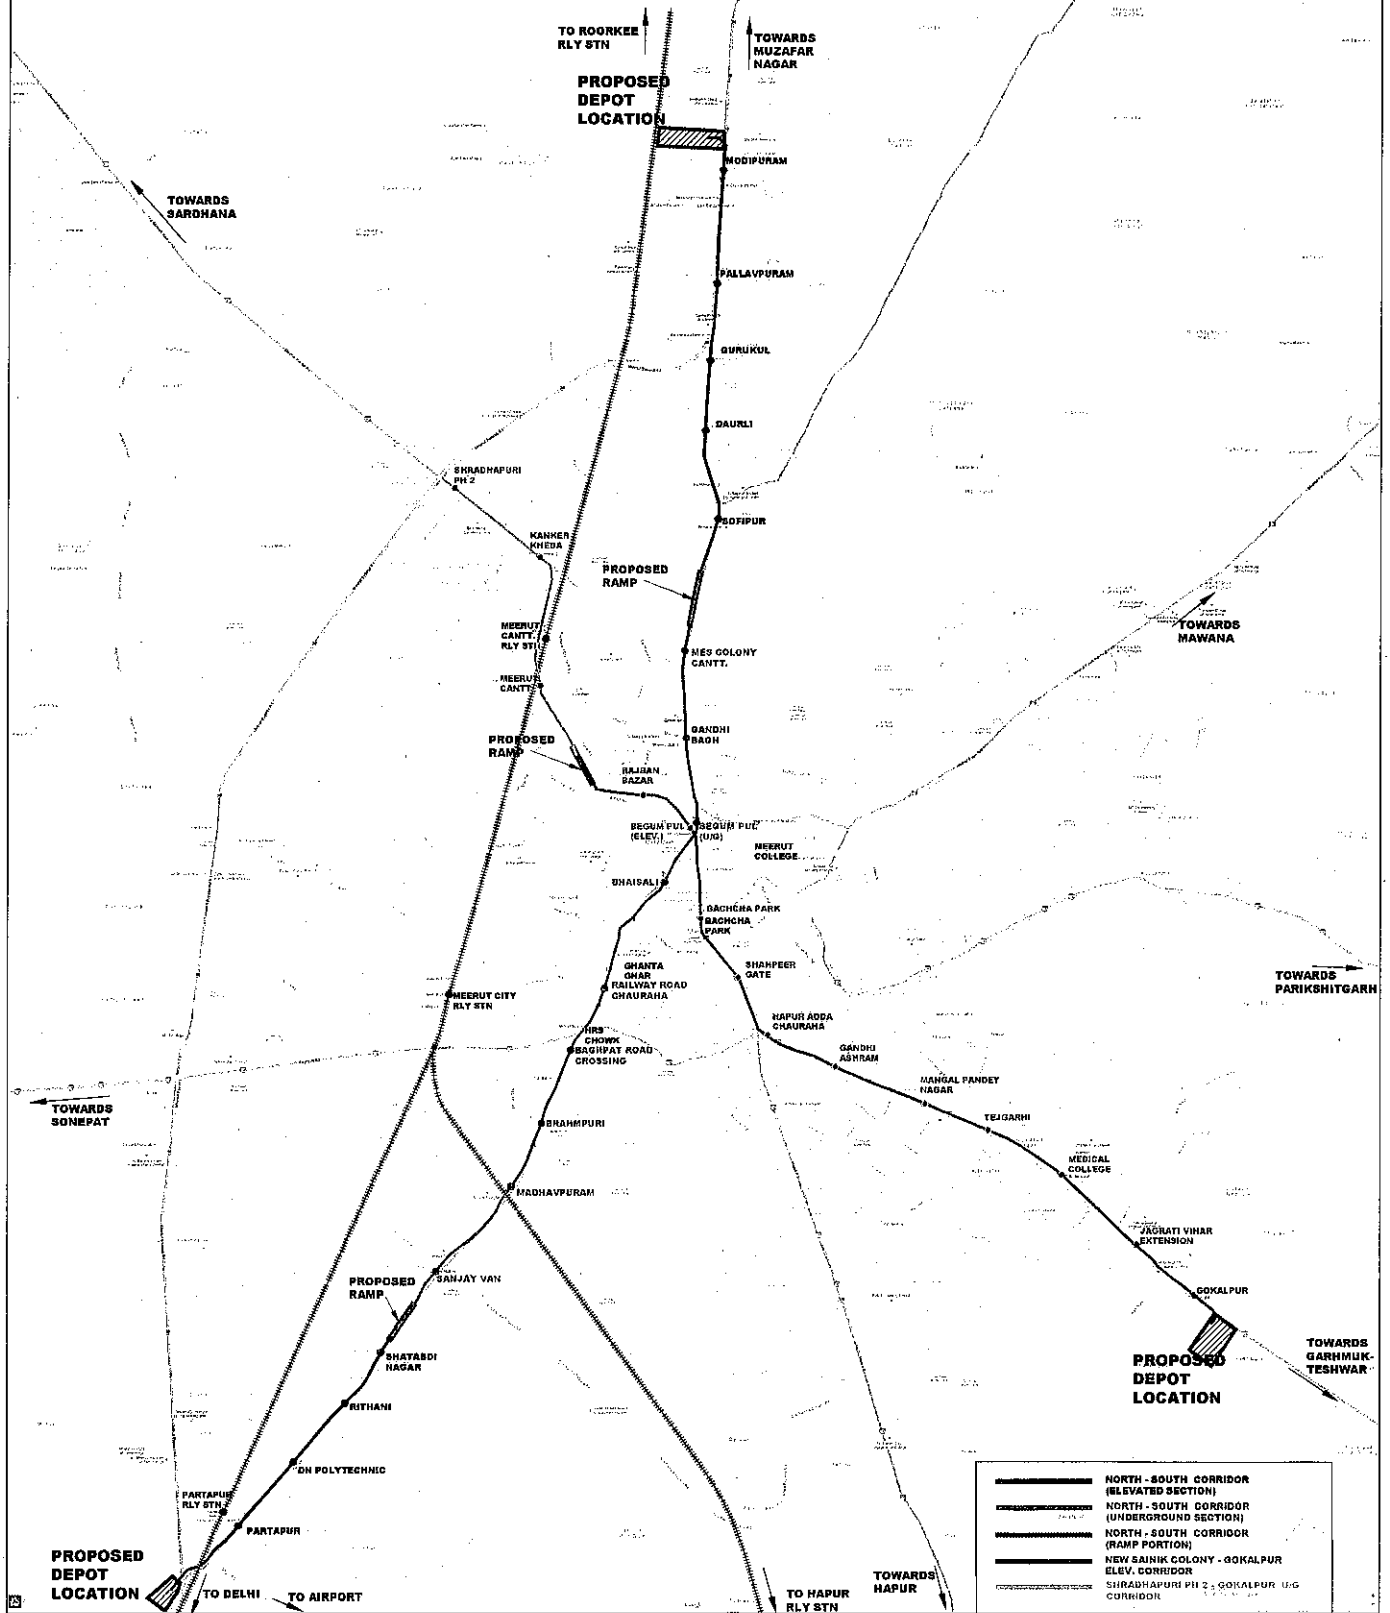

	NORTH - SOUTH CORRIDOR (ELEVATED SECTION)
	NORTH - SOUTH CORRIDOR (UNDERGROUND SECTION)
	NORTH - SOUTH CORRIDOR (RAMP PORTION)
	NEW SAINIK COLONY - GOKALPUR ELEV. CORRIDOR
	SHRADHAPURI PH 2 - GOKALPUR U/G CORRIDOR