



मेरठ विकास प्राधिकरण

अक्रमेणानुपायेन कर्मरम्भो न सिध्यति




पत्रांक :- MeDA/24-25/P/6526

दिनांक :- 17/01/2025

सार्वजनिक सूचना


एतद्वारा सर्वसाधारण को सूचित किया जाता है कि विकास क्षेत्र की महायोजना बनाये जाने के साथ-साथ अथवा उसके तुरन्त बाद उ0प्र0 नगर योजना एवं विकास अधिनियम 1973 की धारा-9 के अधीन जोनल डेवलपमेंट प्लान्स बनाये जाने की व्यवस्था है। वर्तमान में मेरठ महायोजना-2031 (पुनरीक्षित) शासन से स्वीकृति उपरान्त प्रभावी है। तत्क्रम में विकास क्षेत्र के अर्न्तगत ग्राम अब्दुल्लापुर में प्रस्तावित औद्योगिक क्षेत्र के विकास हेतु सर्कुलेशन प्लान (ड्राफ्ट) तैयार किया गया है, जिस पर जन-सामान्य से 01 माह की अवधि हेतु आपत्ति/सुझाव प्राप्त किये जाने का अनुमोदन प्राधिकरण बोर्ड बैठक दिनांक 26.12.2024 में प्रदान किया गया है। प्राधिकरण द्वारा तैयार कराये गये सर्कुलेशन प्लान (ड्राफ्ट) पर जन-सामान्य से 01 माह की अवधि हेतु आपत्ति/सुझाव आमंत्रित किये जा रहे हैं। उक्त सर्कुलेशन प्लान (ड्राफ्ट) का अवलोकन प्राधिकरण कार्यालय एवं प्राधिकरण की वेबसाईट www.mdameerut.in पर किया जा सकता है। उक्त सर्कुलेशन प्लान (ड्राफ्ट) पर यदि किसी जन-सामान्य/व्यक्ति/संस्था को अपना आपत्ति/सुझाव प्रस्तुत करना हो तो प्रकाशन की तिथि से 01 माह के अन्दर अपना आपत्ति/सुझाव कार्यालय उपाध्यक्ष, मेरठ विकास प्राधिकरण, मेरठ में प्रस्तुत किया जा सकता है। निर्धारित अवधि के उपरान्त प्राप्त होने वाले किसी भी आपत्ति/सुझाव पर विचार किया जाना सम्भव नहीं होगा।

Anand Kumar Singh
सचिव
Digitally Signed
17/01/2025 01:21 PM

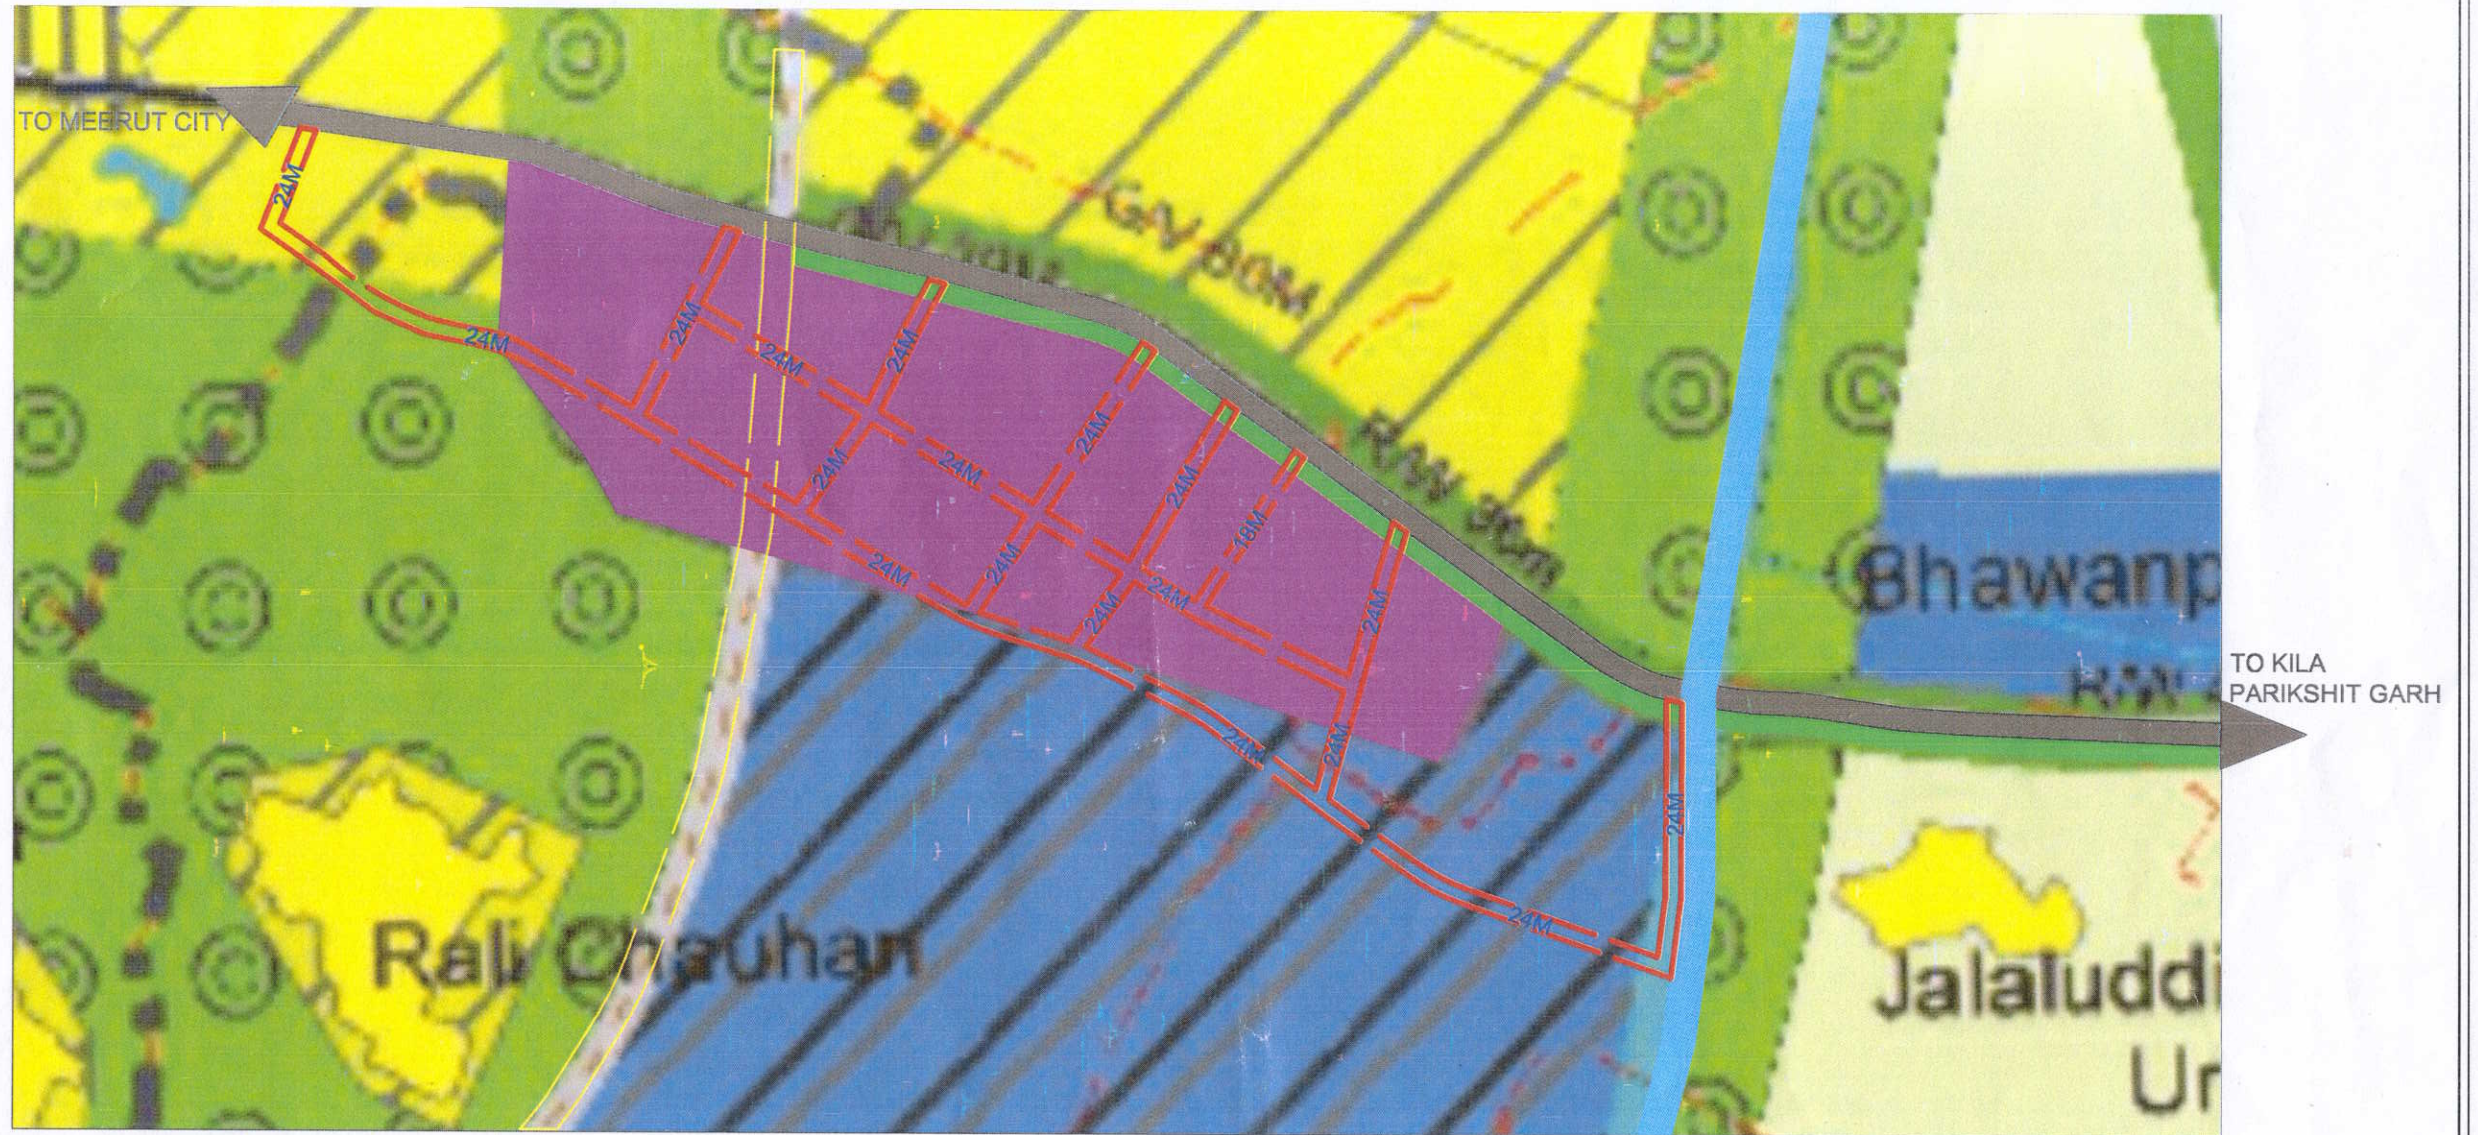

PROPOSED CIRCULATION PLAN ON MEERUT CITY MASTER PLAN 2031 (Draft)

- GREEN BELT
- PROPOSED ROAD
- PROPOSED INDUSTRIAL AREA MASTER PLAN 2031
- MASTER PLAN PROPOSED ROAD 45 M
- KALI NADI

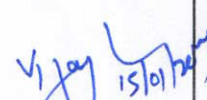 Meerut Development Authority	TITLE : PROPOSED CIRCULATION PLAN FOR INDUSTRIAL AREA AT VILLAGE BHAWANPUR, RALI CHAUHAN, JALALUDDIN MASOOD & ABDULLAPUR ALONG 36.00 M WIDE MASTER PLAN KILA PARIKSHIT GARH ROAD, MEERUT		TOTAL INDUSTRIAL AREA = 579480 SQ.M. = 57.95 HECTARE			
		SCALE :- 	 D.MAN	 C.T.P.	 SECRETARY	 VICE CHAIRMAN