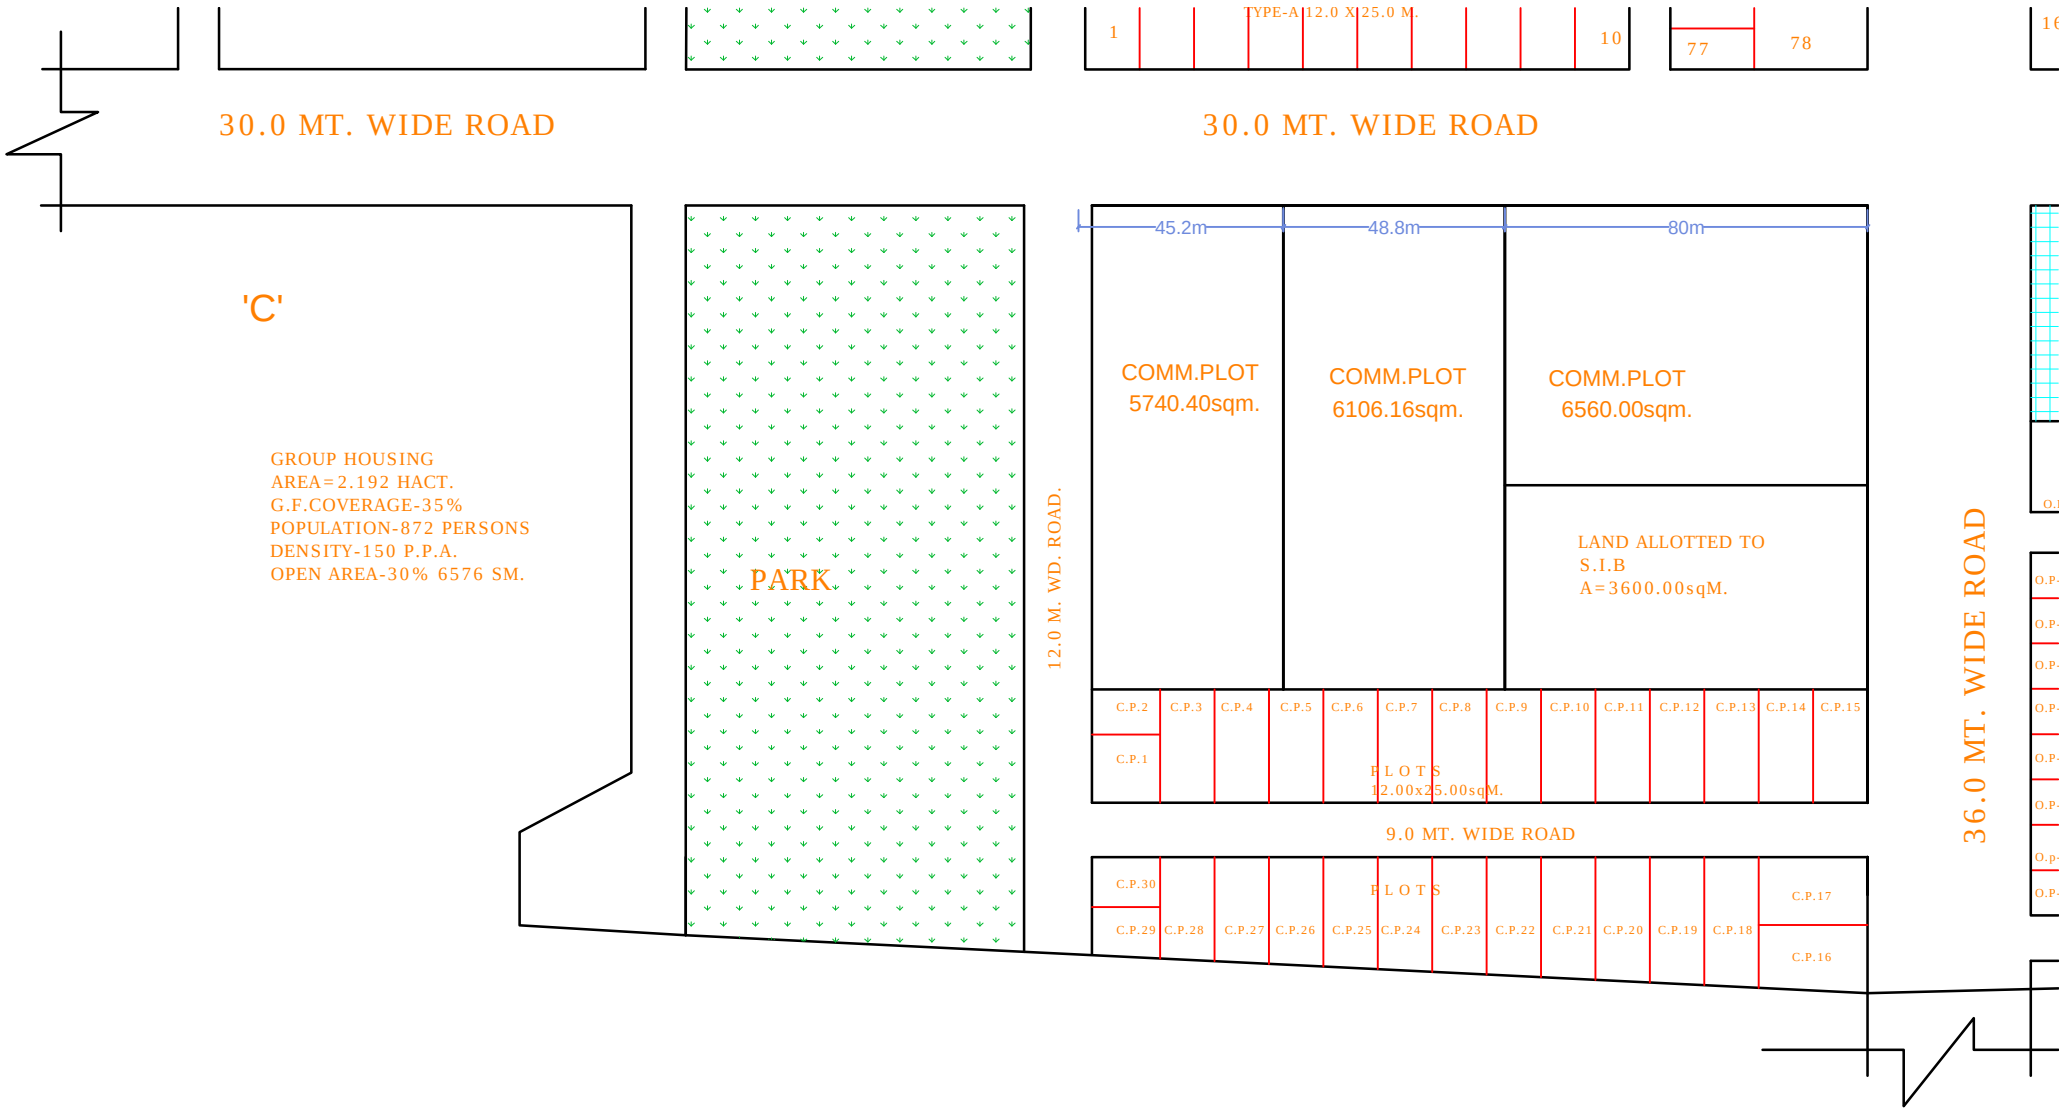
TYPE-A 12.0 X 25.0 M.
1
10
77
78
30.0 MT. WIDE ROAD
30.0 MT. WIDE ROAD
'C'
GROUP HOUSING
AREA=2.192 HACT.
G.F.COVERAGE-35%
POPULATION-872 PERSONS
DENSITY-150 P.P.A.
OPEN AREA-30% 6576 SM.
PARK
12.0 M. WD. ROAD.
45.2m
48.8m
80m
COMM.PLOT
5740.40sqm.
COMM.PLOT
6106.16sqm.
COMM.PLOT
6560.00sqm.
LAND ALLOTTED TO
S.I.B
A=3600.00sqM.
36.0 MT. WIDE ROAD
C.P.1
C.P.2
C.P.3
C.P.4
C.P.5
C.P.6
C.P.7
C.P.8
C.P.9
C.P.10
C.P.11
C.P.12
C.P.13
C.P.14
C.P.15
PLOTS
12.00x25.00sqM.
9.0 MT. WIDE ROAD
C.P.30
C.P.29
C.P.28
C.P.27
C.P.26
C.P.25
C.P.24
C.P.23
C.P.22
C.P.21
C.P.20
C.P.19
C.P.18
C.P.17
C.P.16
PLOTS