

FOR OFFICE USE



मेरठ विकास प्राधिकरण

मेरठ





PROPOSED INDUSTRIAL LAY-OUT
PLAN OF MANSAROWAR
INDUSTRIAL ESTATE EXTENTION
AT BAGHPAT ROAD, MEERUT.

KHASRA NO.623 PART, 624 PART, 626 PART, 667 PART
668 PART 625, 625/1425 OF VILLAGE PANCHALI.

AREA STATEMENT	SQ.M.	%
SITE AREA	17713.29	71.99
AREA UNDER PLOTS	12761.79	71.99
AREA UNDER PARK / OPEN	1776.28	10.03
AREA UNDER ROADS	3185.22	17.98

LEGEND:

SITE BOUNDARY

SEWER

DRAIN

CULVERT

WATER SUPPLY LINE

TREES

TO MEERUT

TO BAGHPAT

TOTAL NO. OF PLOTS = 42

LANDSCAPE PLAN

OWNER:

MANSAROWAR INFRA BUILD PVT. & VISHAVKARMA BUILDERS
THROUGHT PARTNER SHIPRADEEP GUPTA

APPLICANT

ARCHITECT

ER. MANOJ JAIN

B. TECH. M.T.E. F.I.V.

APPROVED ENGINEER & VALUER


STRUCTURAL DESIGNER

101, Sri Ram Market, Ram Lela
Grand, Pali Road, Meerut.

PH : 9897178299

DATE:

SCALE: 1:500

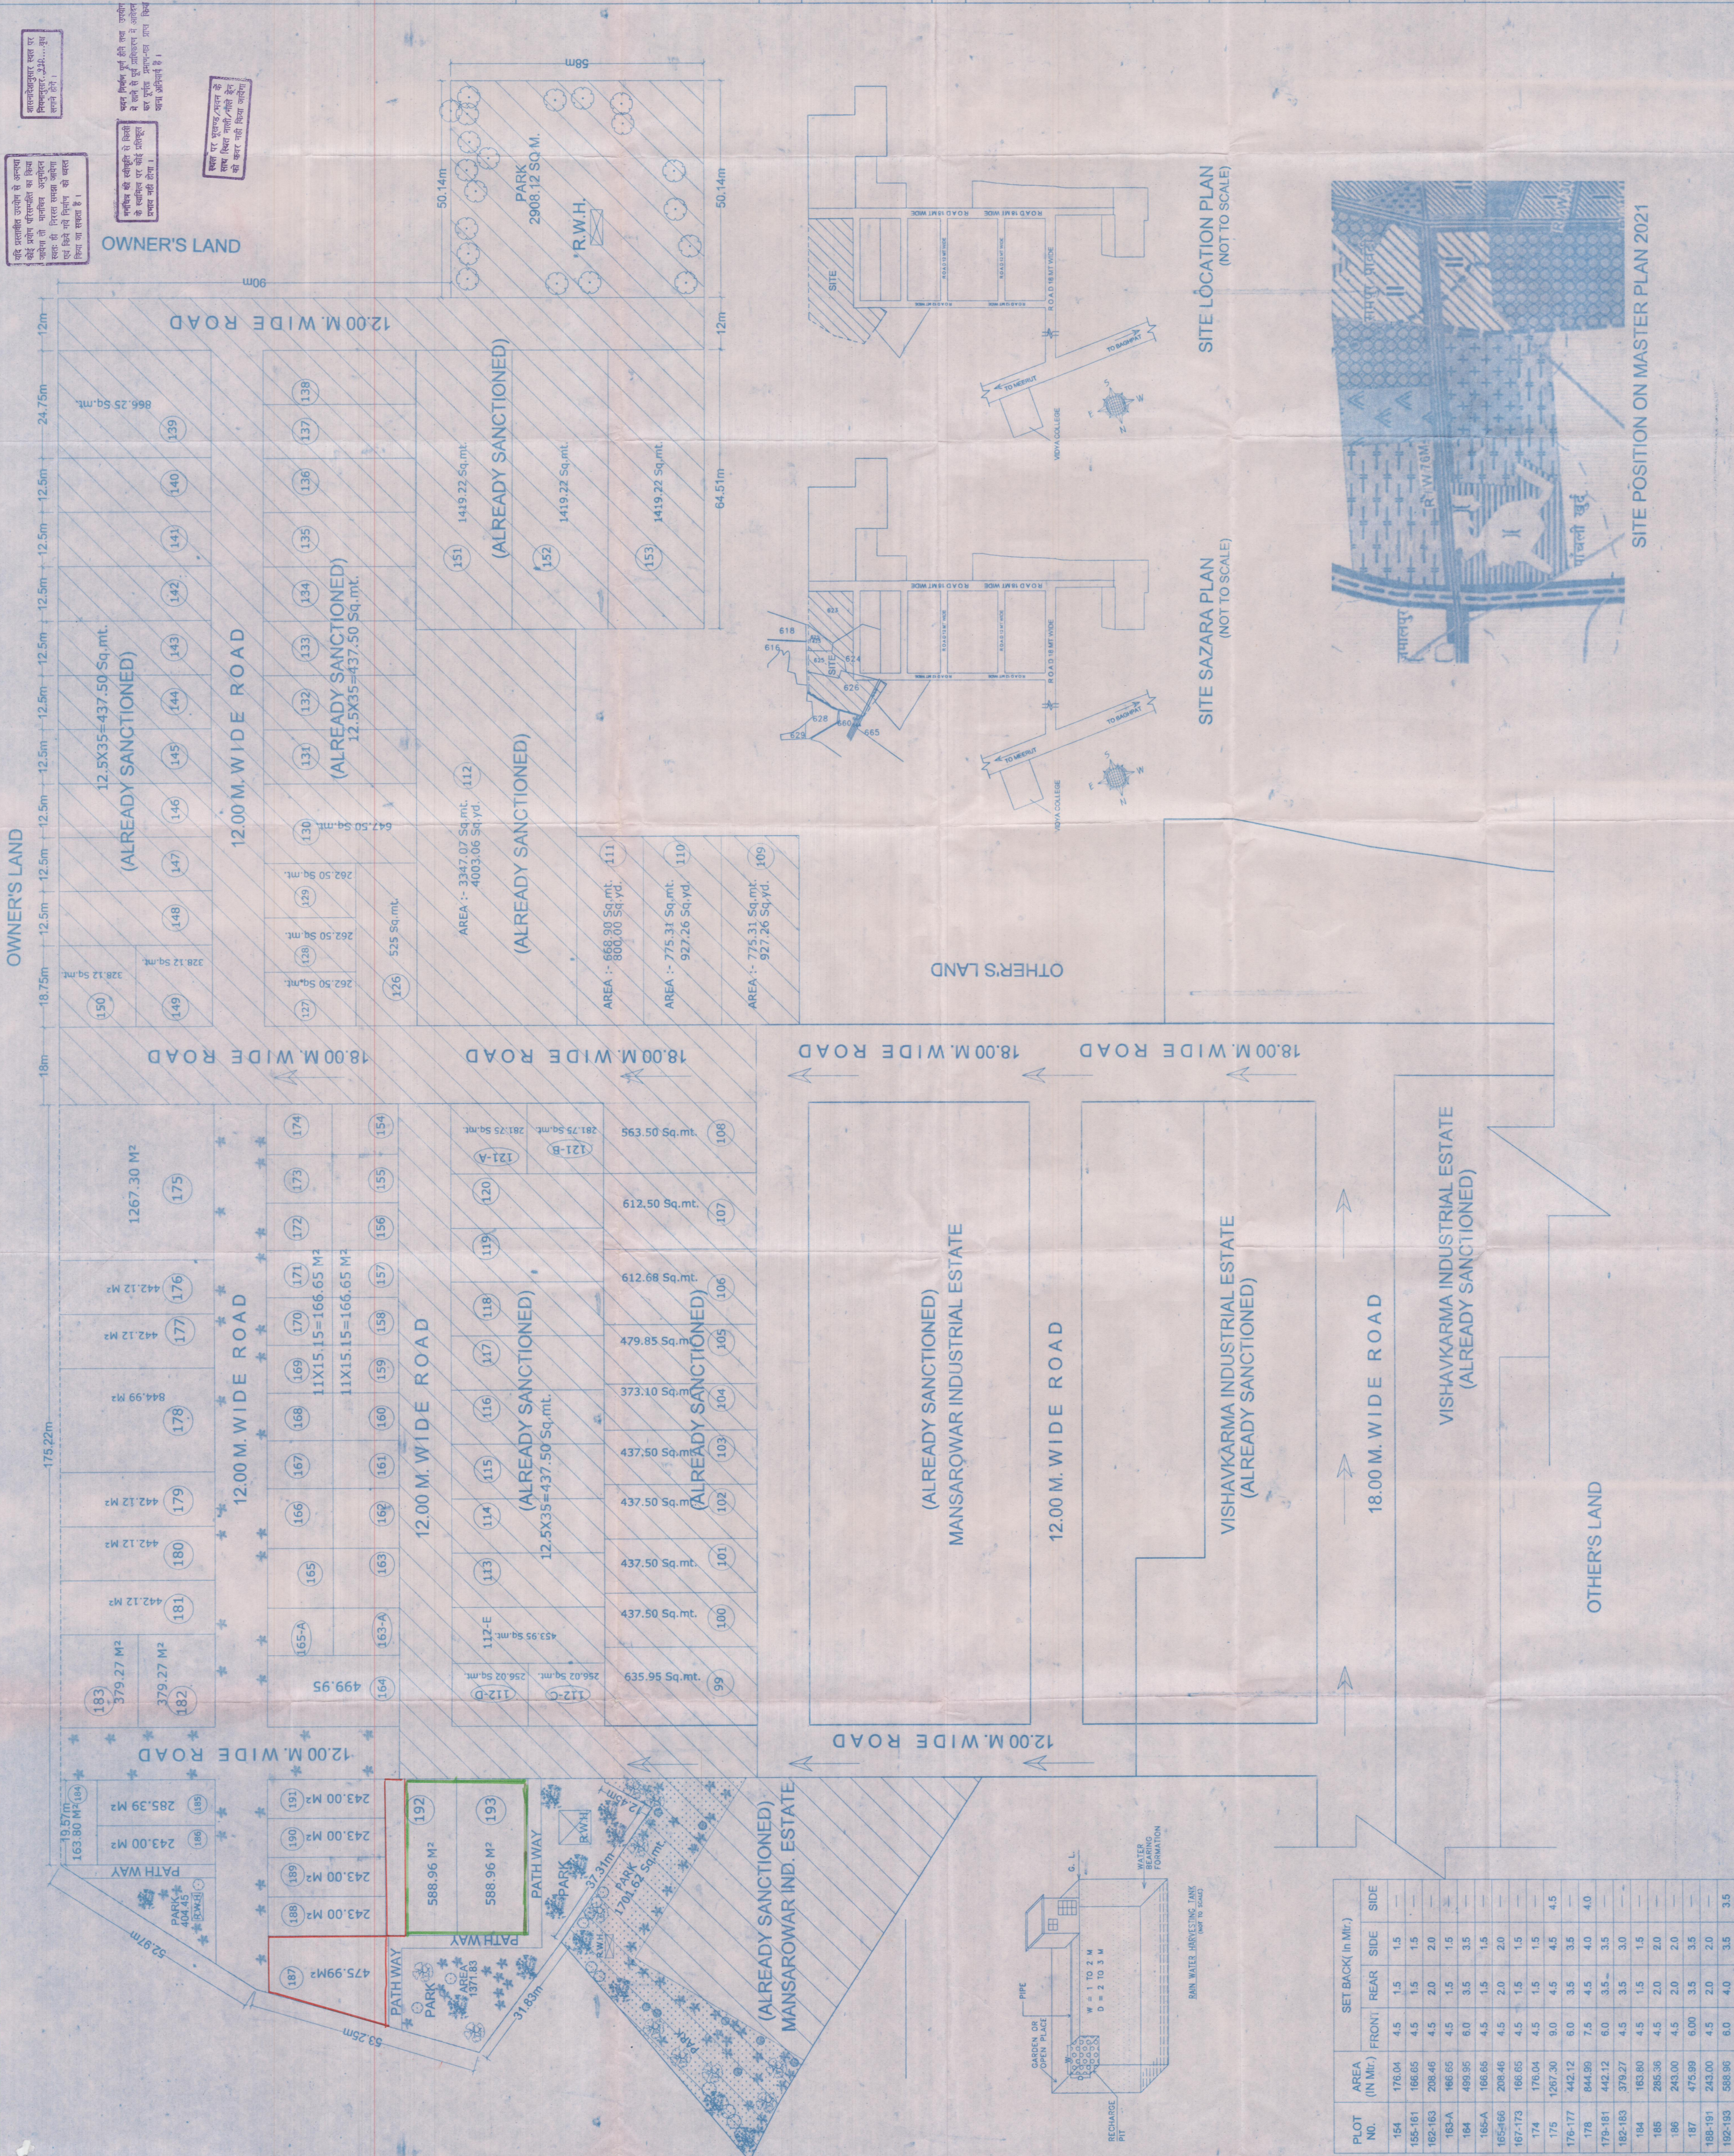

PLOT NO.	AREA (IN Mtr.)	SETBACK (IN Mtr.)	FRONT	REAR	SIDE	SIDE
154	176.04	4.5	1.5	1.5	1.5	1.5
155-161	166.65	4.5	1.5	1.5	1.5	1.5
162-163	208.46	4.5	2.0	2.0	2.0	2.0
